


HALL 1

HALL 2

HALL 3

HALL 4

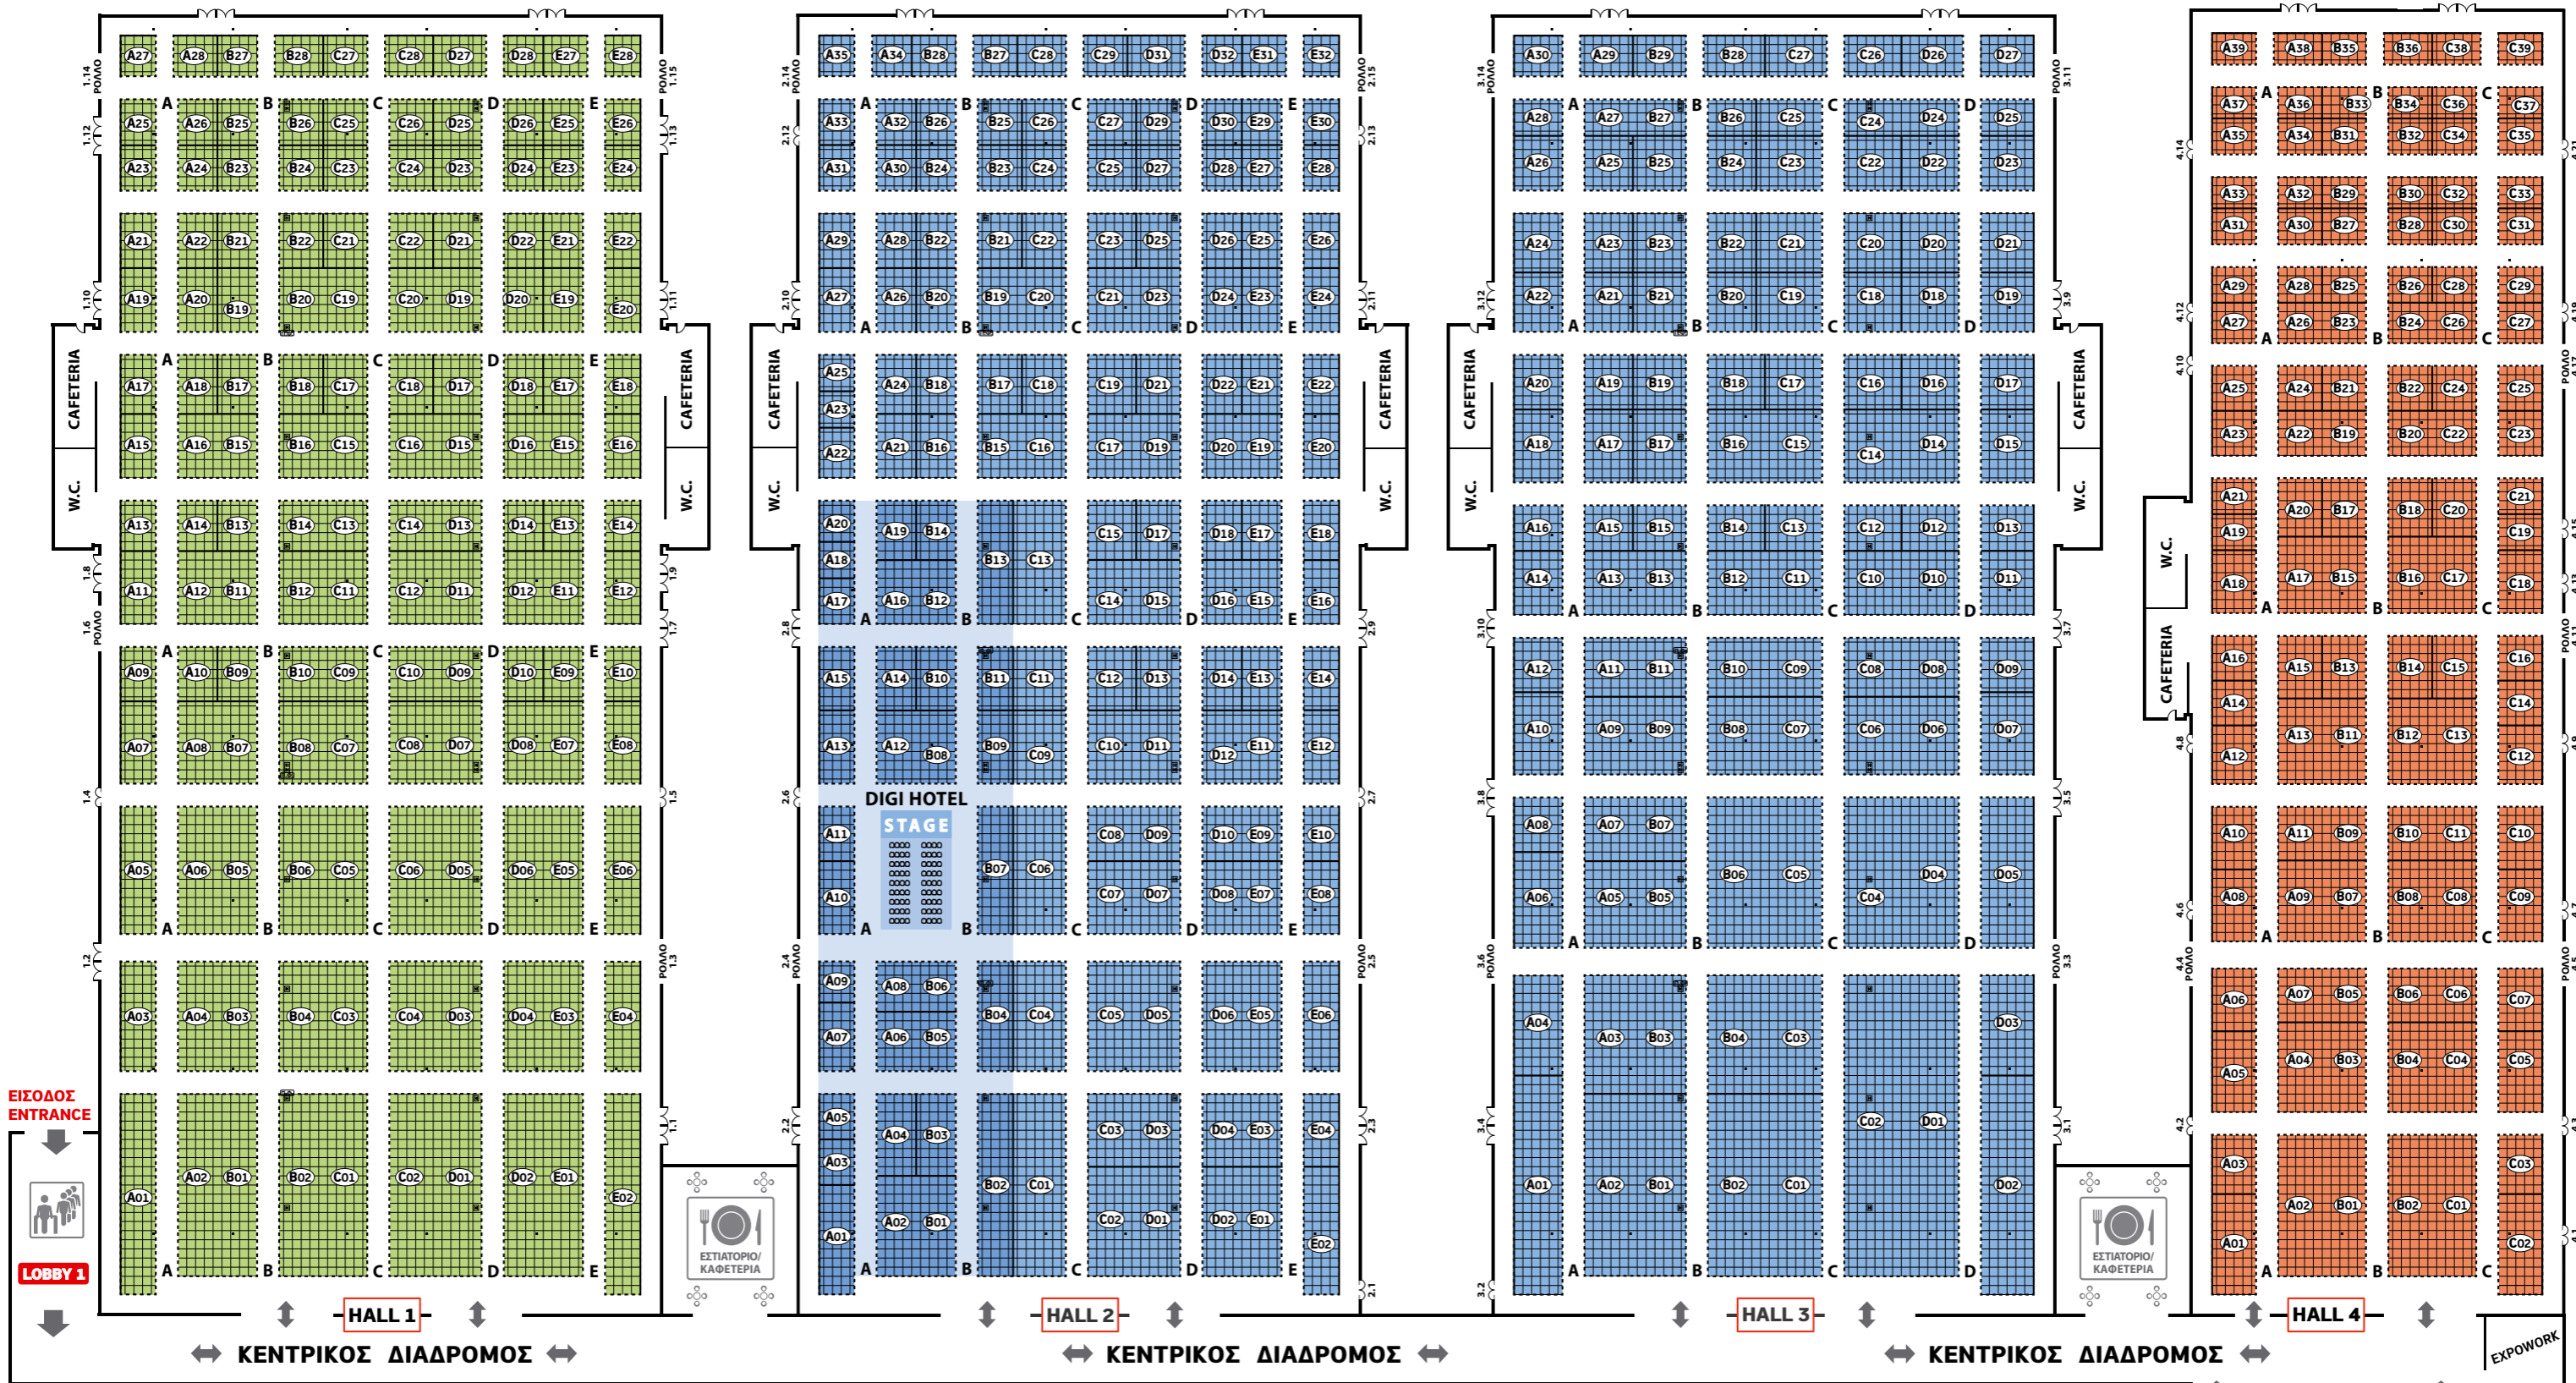

HALL 1 ΕΚΘΕΜΑΤΑ

- FOOD & BEVERAGES:** ΠΡΟΙΟΝΤΑ & Α΄ ΥΛΕΣ ΜΑΓΕΙΡΙΚΗΣ • ΖΩΜΟΙ • DRESSING • ΑΡΤΟΣΚΕΥΑΣΜΑΤΑ • ΔΗΜΗΤΡΙΑΚΑ • ΕΛΙΑΙ-ΛΙΠΗ • ΤΥΡΟΚΟΜΙΚΑ-ΓΑΛΑΚΤΟΚΟΜΙΚΑ • ΕΤΟΙΜΑ ΓΕΥΜΑΤΑ • ΚΑΦΕΔΕΣ • ΡΟΦΗΜΑΤΑ • ΤΣΑΪ • ΣΙΡΟΠΙΑ • ΧΥΜΟΙ • ΝΕΡΑ • ΘΑΛΑΣΣΙΝΑ • ΣΑΛΤΣΕΣ-ΣΟΥΠΕΣ • ΜΑΡΜΕΛΑΔΕΣ • ΜΠΑΧΑΡΙΚΑ • ΠΑΓΩΤΟ
- ΜΗΧΑΝΗΜΑΤΑ ΚΟΥΖΙΝΑΣ & ΕΠΙΤΡΑΠΕΖΙΟΣ ΕΞΟΠΛΙΣΜΟΣ:** ΕΞΟΠΛΙΣΜΟΣ ΚΟΥΖΙΝΑΣ • ΨΥΓΕΙΑ-ΚΑΤΑΨΥΚΤΕΣ • ΦΟΥΡΝΟΙ • ΒΙΤΡΙΝΕΣ ΚΑΤΑΣΤΗΜΑΤΩΝ • ΠΛΥΝΤΗΡΙΑ • ΜΗΧΑΝΕΣ ΚΑΦΕ • ΣΚΕΥΗ ΣΕΡΒΙΡΙΣΜΑΤΟΣ • ΕΙΔΗ CATERING • ΜΠΟΥΦΕ & SALAD BARS • ΥΛΙΚΑ ΣΥΣΚΕΥΑΣΙΑΣ • ΥΛΙΚΑ & ΜΗΧΑΝΗΜΑΤΑ ΚΑΘΑΡΙΣΜΟΥ


HALL 2 & 3 ΕΚΘΕΜΑΤΑ

- ΞΕΝΟΔΟΧΕΙΑΚΟΣ ΕΞΟΠΛΙΣΜΟΣ:** ΕΠΙΠΛΩΣΗ ΕΣΩΤΕΡΙΚΩΝ ΧΩΡΩΝ • ΚΑΘΙΣΤΙΚΑ ΕΣΩΤΕΡΙΚΩΝ & ΕΞΩΤΕΡΙΚΩΝ ΧΩΡΩΝ • ΛΕΥΚΑ ΕΙΔΗ • ΣΤΡΩΜΑΤΑ • ΚΟΥΡΤΙΝΕΣ • ΥΦΑΣΜΑΤΑ ΕΠΙΠΛΩΣΗΣ • ΧΑΛΙΑ • AMENITIES • ΦΩΤΙΣΜΟΣ • ΣΥΣΤΗΜΑΤΑ ΣΚΙΑΣΗΣ • ΟΡΓΑΝΑ ΓΥΜΝΑΣΤΗΡΙΩΝ • ΨΥΧΑΓΩΓΙΑ ΘΑΛΑΣΣΗΣ
- WEB MARKETING - DIGITAL TECHNOLOGY:** BOOKING ENGINES • HOTEL MARKETING & MANAGEMENT • SOCIAL MEDIA & APPS • WEB DEVELOPMENT & DESIGN • ΣΥΣΤΗΜΑΤΑ ΗΧΟΥ & ΕΙΚΟΝΑΣ • ΤΗΛΕΠΙΚΟΙΝΩΝΙΕΣ - ΤΗΛΕΦΩΝΙΚΑ ΚΕΝΤΡΑ • ΧΡΗΜΑΤΟΚΙΒΩΤΙΑ • ΗΛΕΚΤΡΟΝΙΚΕΣ ΚΛΕΙΔΑΡΙΕΣ • ΑΣΥΡΜΑΤΗ ΠΑΡΑΓΓΕΛΙΟΛΗΨΙΑ-POS

HALL 4 ΕΚΘΕΜΑΤΑ

- ΚΑΤΑΣΚΕΥΗ - ΔΙΑΚΟΣΜΗΣΗ - ΕΝΕΡΓΕΙΑ - ΑΥΤΟΜΑΤΙΣΜΟΙ:** ΑΡΧΙΤΕΚΤΟΝΙΚΕΣ & ΚΑΤΑΣΚΕΥΑΣΤΙΚΕΣ ΕΤΑΙΡΕΙΕΣ • ΔΟΜΙΚΑ ΥΛΙΚΑ • ΕΙΔΗ ΔΙΑΚΟΣΜΗΣΗΣ • ΑΙΘΡΙΑ & ΔΙΑΜΟΡΦΩΣΗ ΕΣΩΤΕΡΙΚΩΝ ΧΩΡΩΝ • ΔΑΠΕΔΑ • ΠΟΡΤΕΣ-ΚΟΥΦΩΜΑΤΑ • ΕΙΔΗ ΥΠΙΕΙΝΗΣ • ΕΙΔΗ ΜΠΑΝΙΟΥ • ΜΑΡΜΑΡΑ-ΓΡΑΝΙΤΕΣ • ΠΛΑΚΑΚΙΑ • ΧΡΩΜΑΤΑ - ΣΤΕΓΑΝΩΤΙΚΑ • ΠΙΣΙΝΕΣ • ΥΔΡΟΜΑΣΑΖ • SPA • ΗΛΕΚΤΡΟΛΟΓΙΚΟ ΥΛΙΚΟ • ΚΤΙΡΙΑΚΟΙ ΑΥΤΟΜΑΤΙΣΜΟΙ • ΣΥΣΤΗΜΑΤΑ ΕΞΟΙΚΟΝΟΜΗΣΗΣ ΕΝΕΡΓΕΙΑΣ • ΦΩΤΟΒΟΛΤΑΙΚΑ • ΚΛΙΜΑΤΙΣΜΟΣ-ΕΞΑΕΡΙΣΜΟΣ • ΨΥΞΗ-ΘΕΡΜΑΝΣΗ • ΗΧΟΜΟΝΩΣΗ • ΗΛΙΟΘΕΡΜΙΚΑ ΣΥΣΤΗΜΑΤΑ & ΑΝΤΛΙΕΣ • ΣΥΣΤΗΜΑΤΑ ΕΠΕΞΕΡΓΑΣΙΑΣ ΝΕΡΟΥ

LOBBY 2

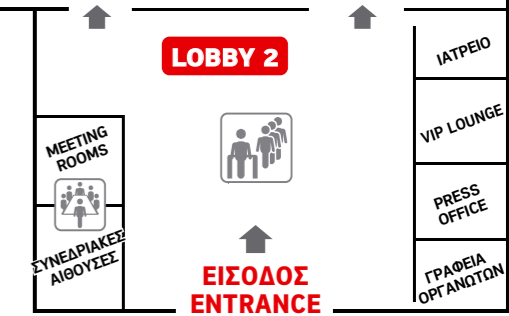

ΕΙΣΟΔΟΣ ENTRANCE

- EXPWORK
- IATΡΕΙΟ
- VIP LOUNGE
- PRESS OFFICE
- ΓΡΑΦΕΙΑ ΟΡΓΑΝΩΤΩΝ